



ZAŁĄCZNIK NR 3

LOKAL MIESZKALNY
W BUDYNKU MIESZKALNYM DWULOKALOWYM
W ZABUDOWIE SZEREGOWEJ


NUMER BUDOWLANY: 1/2

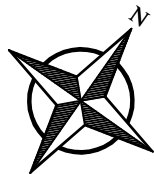

USYTUOWANIE LOKALU W STRUKTURZE BUDYNKÓW
REALIZOWANYCH W RAMACH INWESTYCJI

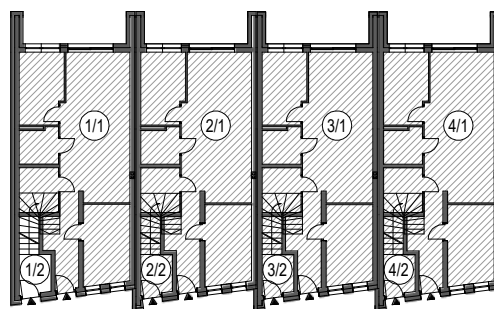

RZUT PARTERU SKALA 1:100

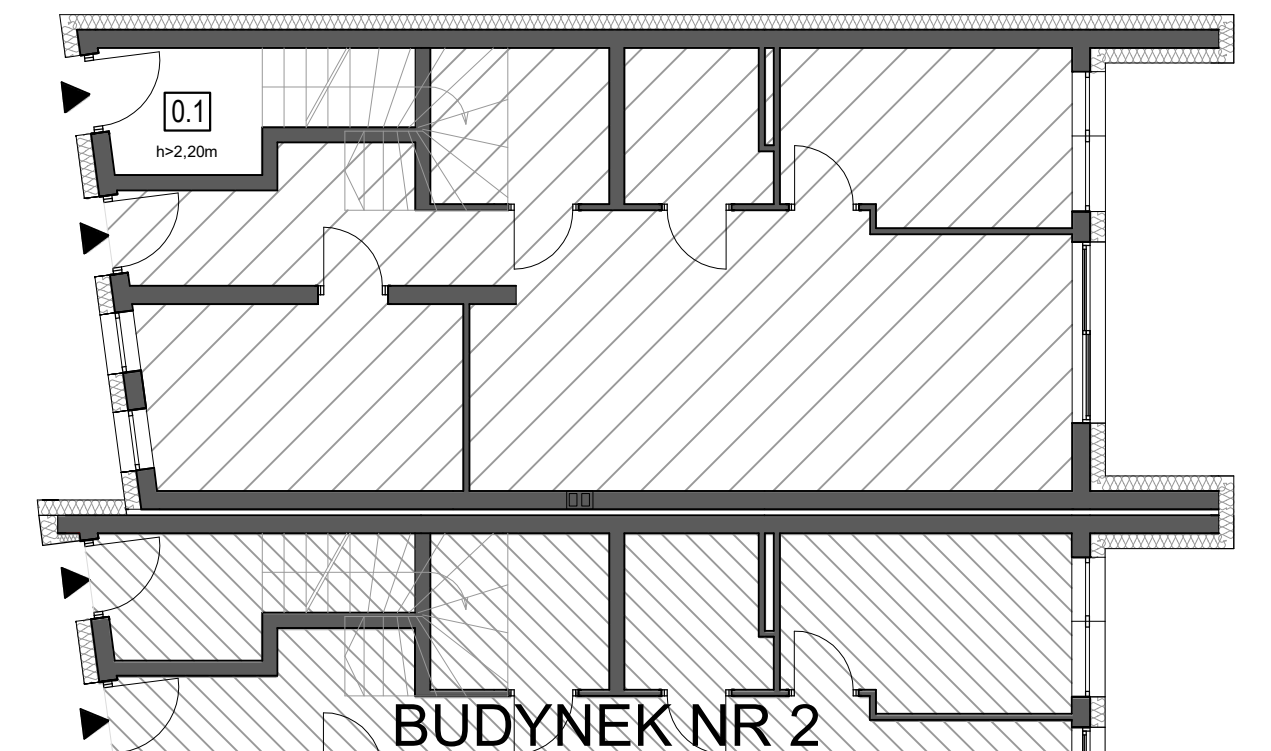

LEGENDA:

- wejście główne do lokalu
- obszar drugiego lokalu w tym samym budynku
- obszar lokalu w sąsiednim budynku
- numer pomieszczenia w lokalu

NR POM.	NAZWA POMIESZCZENIA	PROJEKTOWANA POW. PODŁOGI [m ²]	PROJEKTOWANA POW. UŻYTKOWA [m ²]
0.1	PRZEDSIONEK ZE SCHODAMI	3,88	3,88
RAZEM POW.:		3,88	3,88

ŁĄCZNA POW. UŻYTKOWA LOKALU = 100,01m²


KLAUZULE:

- Powyższy szkic nie stanowi projektu budowlanego a jedynie poglądowy układ pomieszczeń z projektowanymi powierzchniami
- Powierzchnia pomieszczeń po zakończonych pracach może się różnić od wskazanej na niniejszym rzucie.
- Kierunki otwierania drzwi oraz elementy stolarki okiennej i drzwiowej mają jedynie charakter poglądowy.
- Szkic nie obejmuje takich elementów jak: kominy, wentylacje, piony kanalizacyjne, barierki, balustrady oraz elementów zewnętrznych: tarasy, balkony
- Określenia powierzchni użytkowych dokonano w oparciu o normę PN-ISO 9836:2015-12


ZAŁĄCZNIK NR 3

LOKAL MIESZKALNY
W BUDYNKU MIESZKALNYM DWULOKALOWYM
W ZABUDOWIE SZEREGOWEJ


NUMER BUDOWLANY: 1/2

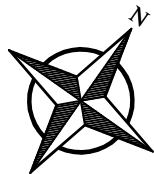

USYTUOWANIE LOKALU W STRUKTURZE BUDYNKÓW
REALIZOWANYCH W RAMACH INWESTYCJI

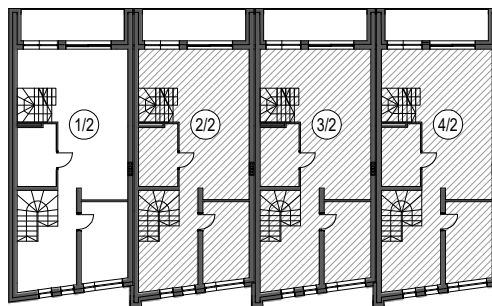

RZUT I PIĘTRA
SKALA 1:100

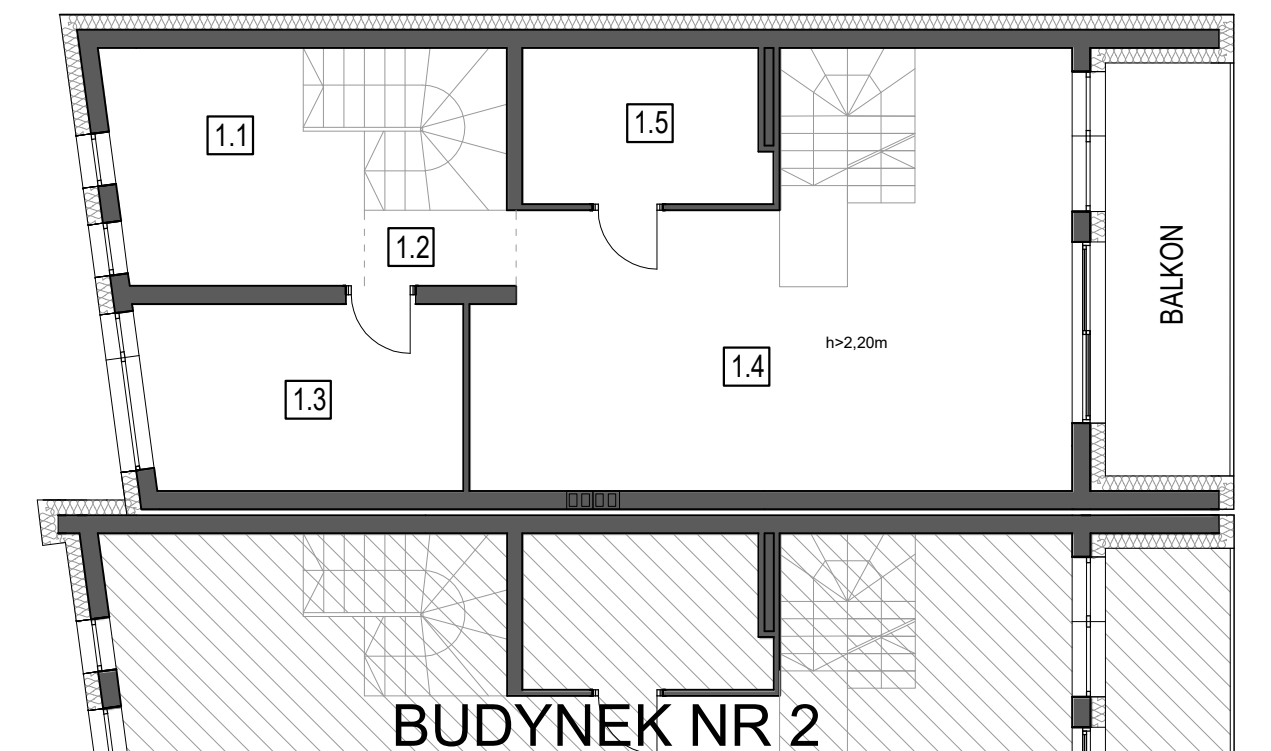

LEGENDA:

- wejście główne do lokalu
- obszar lokalu w sąsiednim budynku
- numer pomieszczenia w lokalu

NR POM.	NAZWA POMIESZCZENIA	PROJEKTOWANA POW. PODŁOGI [m ²]	PROJEKTOWANA POW. UŻYTKOWA [m ²]
1.1	KOMUNIKACJA Z KŁATKĄ SCHODOWĄ	14,18	14,18
1.2	KORYTARZ	1,99	1,99
1.3	POKÓJ	10,16	10,16
1.4	SALON Z ANEKSEM KUCHENNYM	36,58	36,58
1.5	ŁAZIENKA	6,38	6,38
RAZEM POW.:		69,29	69,29

ŁĄCZNA POW. UŻYTKOWA LOKALU = 100,01m²


KLAUZULE:

- Powyższy szkic nie stanowi projektu budowlanego a jedynie poglądowy układ pomieszczeń z projektowanymi powierzchniami
- Powierzchnia pomieszczeń po zakończonych pracach może się różnić od wskazanej na niniejszym rzucie.
- Kierunki otwierania drzwi oraz elementy stolarki okiennej i drzwiowej mają jedynie charakter poglądowy.
- Szkic nie obejmuje takich elementów jak: kominy, wentylacje, pionowy kanalizacyjny, barierki, balustrady oraz elementów zewnętrznych: tarasy, balkony
- Określenia powierzchni użytkowych dokonano w oparciu o normę PN-ISO 9836:2015-12


ZAŁĄCZNIK NR 3

LOKAL MIESZKALNY
W BUDYNKU MIESZKALNYM DWULOKALOWYM
W ZABUDOWIE SZEREGOWEJ


NUMER BUDOWLANY: 1/2

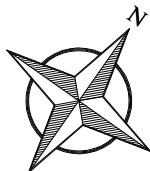

USYTUOWANIE LOKALU W STRUKTURZE BUDYNKÓW
REALIZOWANYCH W RAMACH INWESTYCJI

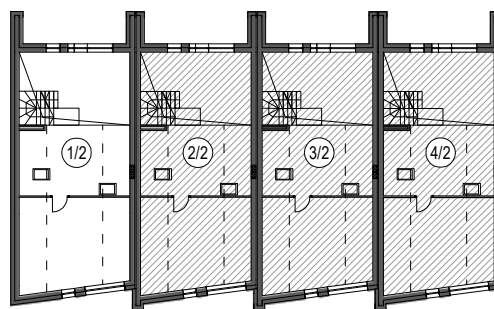

RZUT PODDASZA SKALA 1:100

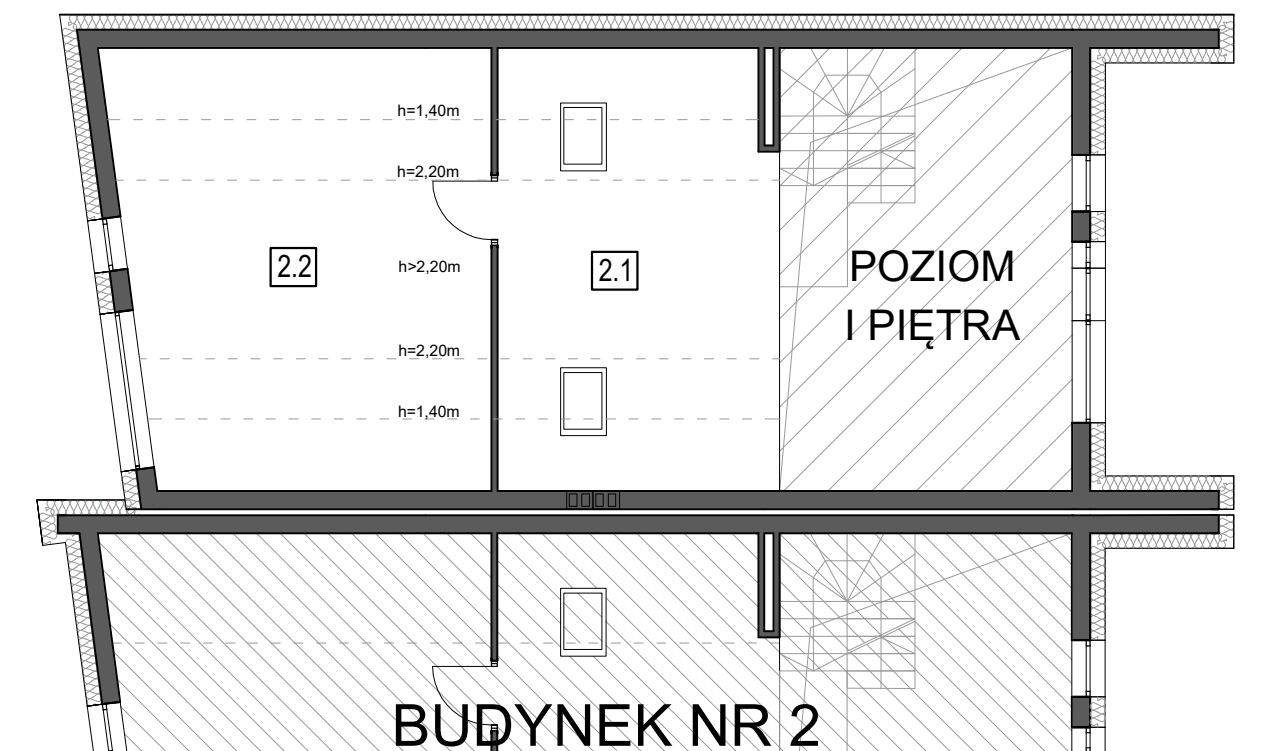

LEGENDA:

- wejście główne do lokalu
- obszar niższej kondygnacji w tym samym lokalu
- obszar lokalu w sąsiednim budynku
- 2.1** - numer pomieszczenia w lokalu

NR POM.	NAZWA POMIESZCZENIA	PROJEKTOWANA POW. PODŁOGI [m ²]	PROJEKTOWANA POW. UŻYTKOWA [m ²]
2.1	ANTRESOLA	21,49	11,76
2.2	POKÓJ	28,20	15,08
RAZEM POW.:		49,69	26,84

ŁĄCZNA POW. UŻYTKOWA LOKALU = 100,01m²

KLAUZULE:

- Powyższy szkic nie stanowi projektu budowlanego a jedynie poglądowy układ pomieszczeń z projektowanymi powierzchniami
- Powierzchnia pomieszczeń po zakończonych pracach może się różnić od wskazanej na niniejszym rzucie.
- Kierunki otwierania drzwi oraz elementy stolarki okiennej i drzwiowej mają jedynie charakter poglądowy.
- Szkic nie obejmuje takich elementów jak: kominy, wentylacje, pionowy kanalizacyjny, barierki, balustrady oraz elementów zewnętrznych: tarasy, balkony
- Określenia powierzchni użytkowych dokonano w oparciu o normę PN-ISO 9836:2015-12